


REZ B-B

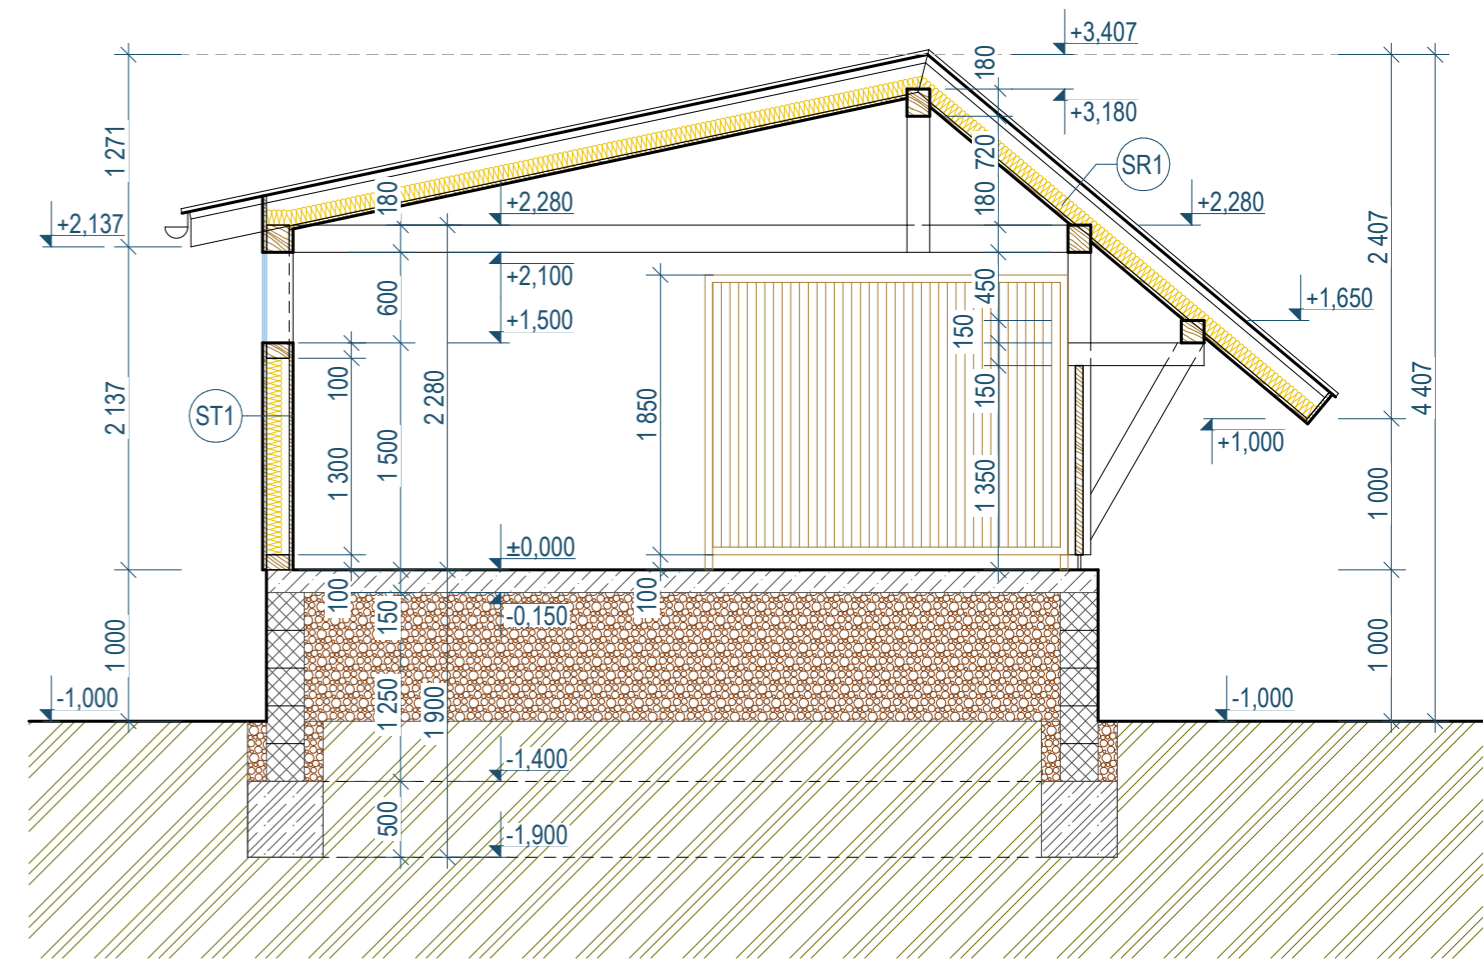

REZ A-A

SKLADBA PODLAHOVÝCH KONŠTRUKCIÍ

(P1) PODLAHA - HR. 150 mm	
BETÓNOVÁ DOSKA S HLADENÝM POVRCHOM CELOPLOŠNE VYSTUŽENÁ ZVÁRANOU SIEŤOVINOU ø6/150 - ø6/150, OCEĽ B500B	150 mm
ZHUTNENÝ NÁSYP ZO ŠTRKODRVY fr. 0-32 (ld>0,9)	850 mm
ZHUTNENÝ RASTLÝ TERÉN	

SKLADBA STENOVÝCH KONŠTRUKCIÍ

(ST1)	
DREVENÝ ZÁKLAP Z JEDNOSTRANNE OHOBĽOVANÝCH DOSIEK	22 mm
AKUSTICKÁ IZOLÁCIA ISOVER AKUPLAT +10 VKLADANÁ MEDZI NOSNÚ KONŠTRUKCIU PRÍSTREŠKU Z DREVENÝCH HRANOLOV 150/150 mm	100 mm
CEMENTOVÉ LEPIDLO NA OSB DOSKY	4 mm
VZDUCHOVÁ MEDZERA	50 mm
DREVENÝ ZÁKLAP Z JEDNOSTRANNE OHOBĽOVANÝCH DOSIEK	22 mm

SKLADBA STREŠNÝCH KONŠTRUKCIÍ

(SR1)	
TRAPÉZOVÝ PLECH T30 Z LAKOVANÉHO POZINKOVANÉHO PLECHU	30 mm
LATOVANIE 30/50 mm	30 mm
KROKVA 60/180 mm	180 mm
AKUSTICKÁ IZOLÁCIA ISOVER AKUPLAT +10 VKLADANÁ MEDZI KROKVVY 60/180 mm	100 mm
DREVENÝ ZÁKLAP Z JEDNOSTRANNE OHOBĽOVANÝCH DOSIEK	22 mm

LEGENDA MATERIÁLOV

	DREVENÉ KONŠTRUKCIE
	AKUSTICKÁ IZOLÁCIA - ISOVER AKUPLAT + 10 HR. 100 mm
	DEBNIACE TVÁRNICE HR. 300mm, BETÓN C 20/25, OCEĽ 10 505 (R)
	KONŠTRUKCIE Z PROSTÉHO BETÓNU, BETÓN C 20/25 BET. DOSKA HR. 150 mm CELOPLOŠNE VYSTUŽIŤ ZVÁRANOU SIEŤOVINOU ø6/150 - ø6/150, OCEĽ B500B
	ZHUTNENÉ NÁSYPY ZO ŠTRKODRVY FR. 0/32 (0/63) (ZHUTNENIE NA ld>0,9)
	RASTLÝ TERÉN

± 0,000 =									
ZODPOVEDNÝ PROJEKTANT: Ing. Imrich DRAPPAN	NAVROVAL, VYPRACOVAL: Ing. Slavomír LIESKOVSKÝ	KRESLIL: Ing. Slavomír LIESKOVSKÝ	ing. Slavomír Lieskovský ul. Tyršova 9, Levice 934 01 mobil: +421 905 339 371 slavolieskovsky@gmail.com						
INVESTOR: Okresné združenie technických a športových činností regiónov Levice, ul. Poľná č.11, 934 05 Levice	NÁZOV STAVBY: STRELECKÝ PRÍSTREŠOK PRE STRELIŠTE 300m		REVÍZIA: <table border="1"> <tr> <td>0</td> <td>1</td> <td>2</td> <td>3</td> <td>4</td> <td>5</td> </tr> </table>	0	1	2	3	4	5
0	1	2	3	4	5				
		ČÍSLO ZÁKAZKY: 2024004	DÁTUM: 05/2024						
MIESTO STAVBY: LEVICE, Kálnická cesta., parc. č. 12829/1, 12829/8	FORMÁT: A4 x 3	STAVEB. OBJEKT: SO.01 - STRELECKÝ PRÍSTREŠOK	STUPEŇ: PSP						
ČASŤ PROJEKTU: E1.1 - ARCHITEKTONICKO STAVEBNÉ RIEŠENIE	MIERKA: M 1:50	SADA ČÍSLO: ČÍSLO VÝKRESU: E1.1 - 06							
NÁZOV VÝKRESU: REZ A-A, REZ B-B									