




POHLAD JUŽNÝ

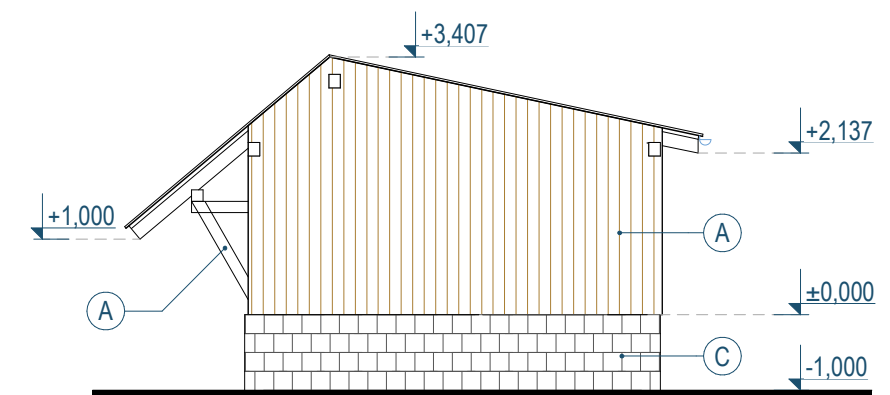

POHLAD ZÁPADNÝ

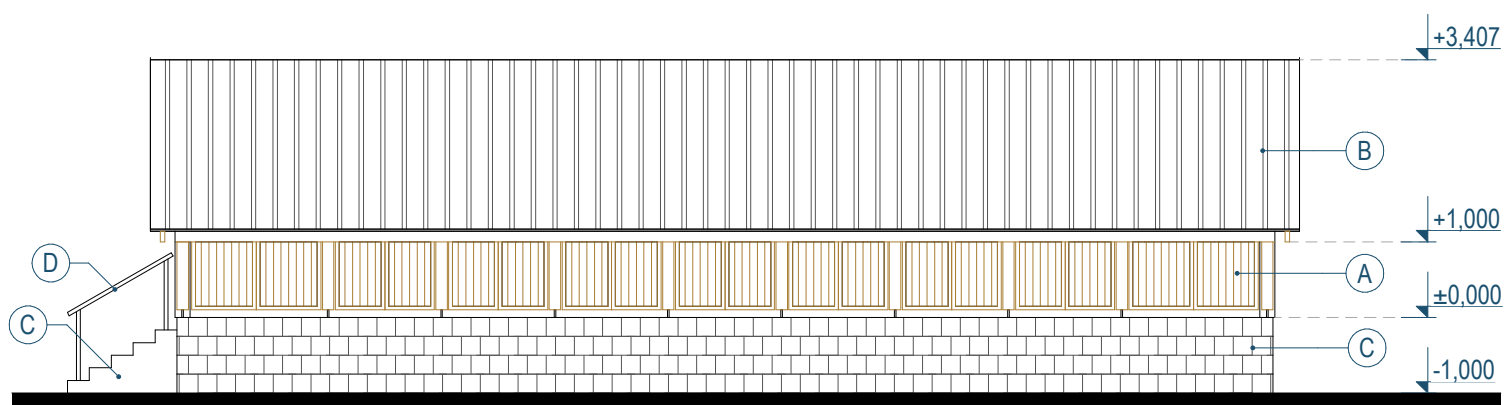

POHLAD SEVERNÝ

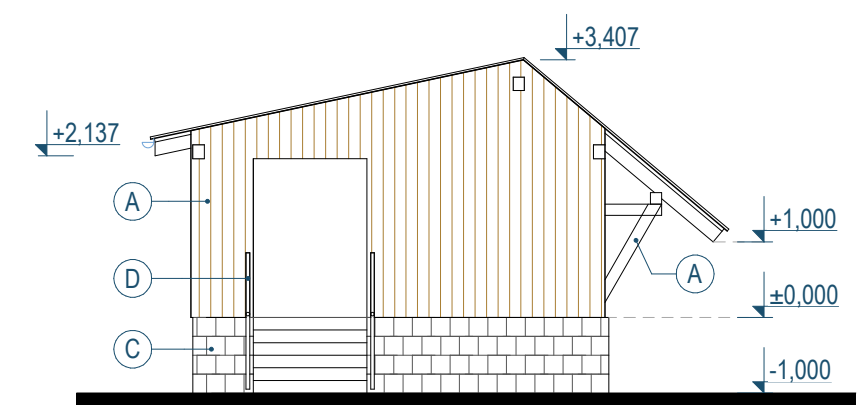

POHLAD VÝCHODNÝ

LEGENDA MATERIÁLOV

- Ⓐ DREVENÉ KONŠTRUKCIE OPATRENÉ TRANSPARENTNOU MATNOU OCHRANNOU LAZÚROU PRE EXTERIÉR
- Ⓑ TRAPÉZOVÝ PLECH T30 Z LAKOVANÉHO POZINKOVANÉHO PLECHU, , FAREBNÝ ODTIEŇ STRIEBORNÁ RAL 9006
- Ⓒ BETÓNOVÉ DEBNIACE TVÁRNICE A BETÓNOVÉ KONŠTRUKCIE - BEZ POVRCHOVEJ ÚPRAVY
- Ⓓ OCELOVÉ KONŠTRUKCIE OPATRENÉ 1 x ZÁKLADNÝ NÁTER + 2 x VRCHNÝ SYNTETICKÝ NÁTER. FAREBNÝ ODTIEŇ STRIEBORNÁ RAL 9006

± 0,000 =			
ZODPOVEDNÝ PROJEKTANT: Ing. Imrich DRAPPAN	NAVRHOVAL, VYPRACOVAL: Ing. Slavomír LIESKOVSKÝ	KRESLIL: Ing. Slavomír LIESKOVSKÝ	ing. Slavomír Lieskovský ul. Tyršova 9, Levice 934 01 mobil: +421 905 339 371 slavolieskovsky@gmail.com
INVESTOR: Okresné združenie technických a športových činností regiónov Levice, ul. Poľná č.11, 934 05 Levice			
NÁZOV STAVBY: STRELECKÝ PRÍSTREŠOK PRE STRELIŠTE 300m			REVÍZIA: 0 1 2 3 4 5
			ČÍSLO ZÁKAZKY: 2024004
			DÁTUM: 05/2024
MIESTO STAVBY: LEVICE, Kálnická cesta,, parc. č. 12829/1, 12829/8	FORMÁT: A3		
STAVEB. OBJEKT: SO.01 - STRELECKÝ PRÍSTREŠOK	STUPEŇ: PSP		
ČASŤ PROJEKTU: E1.1 - ARCHITEKTONICKO STAVEBNÉ RIEŠENIE	MIERKA: M 1:100		
NÁZOV VÝKRESU: POHLADY	SADA ČÍSLO:	ČÍSLO VÝKRESU: E1.1 - 07	